


Plan 1. PARKERING etg

1 1/150
1 : 150

REV	DATO	BESKRIVELSE	SIGN	KNTR
1	11.8.11	Revision 1		
2	01.12.11	Trappehus		
3	17.02.12	Tak over parkering mot Måløy Brygge		
4	20.02.12	Omtegning av leiligheter, trapperom m. heis mm.		
5	27.02.12	Anmeldelsestegninger		
6	25.04.12	Inntrekk plan 2 mot sør		
7	18.09.13	Inntrekk balkonger mot sør.		
8	18.09.13	Flyttet korridor i alle etasjer		
9	18.09.13	Endring av bi tapp		
10	18.09.13	Endring av yttervegger og skillevegger		
11	20.09.13	Endring av alle leiligheter i 2, 3 og 4 etasje som følge av endringer		
12	23.09.13	Endring av 5 etasje		
13	23.09.13	Endring av tak		
14	24.09.13	Endring av trafo bygg		
15	24.09.13	Endring/retting av vinduer		
16	27.09.13	Deling og sammenføring av leiligheter		
17	09.10.13	Plan 4 og 5		
18	10.10.13	Balkonger, trapp, dør		
19	11.10.13	Endringer etter mottatte merknader		

FASE : Project Status

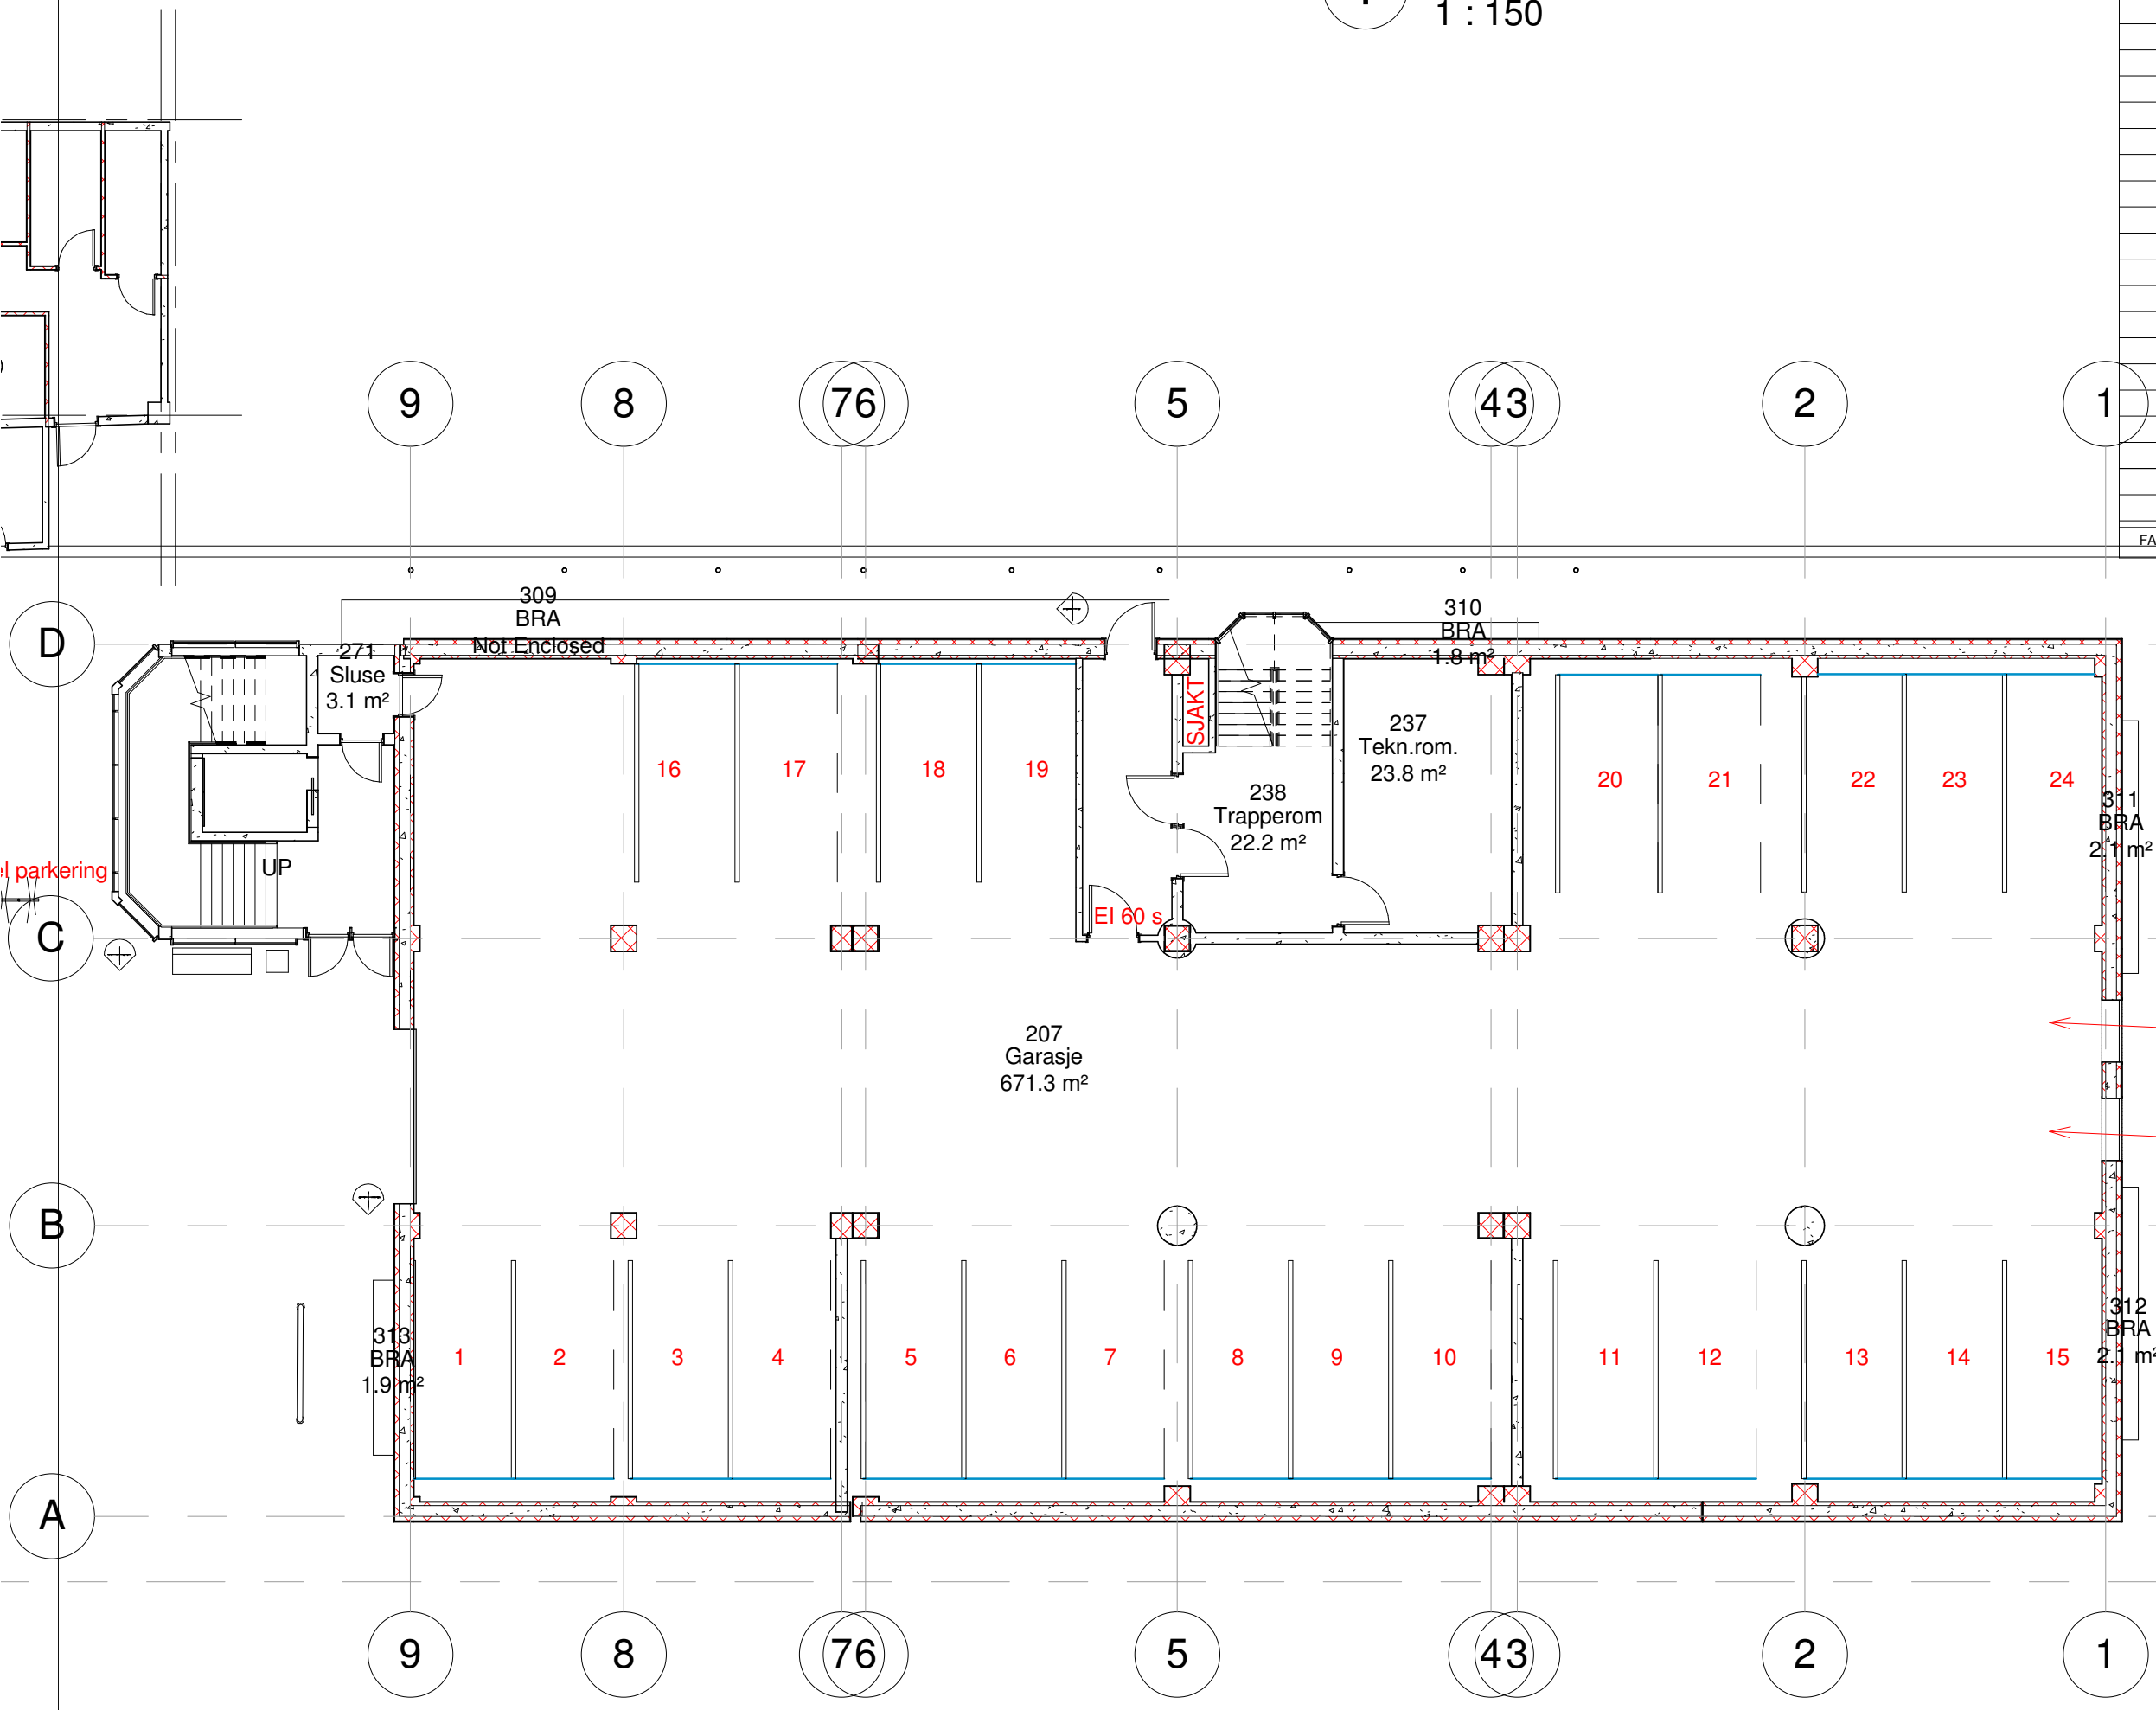

aa aaland arkitektkontor a.s.
Tonning gata. 42 6783 STRYN
tlf. 57 87 46 50 fax. 57 87 46 55 e.mail. post@aalark.no

UNU AS
Måløy
Bryggen Panorama GNR: 116
BNR: 80

Plan parkering
A

Prosjekt nr.:	Dato:	Målestokk:	Teikna av:	Kontroll:
1769	29.08.11	1 : 150	H.M.K.	Checker
Filarkiv:	F:\PROSJEKTER\1769 Bryggen Panorama\Tegninger\Rev 9\Rev 9 Bryggen Panorama.rvt			
Teiknings nr.:	A120			Rev.:
				-

RISIKOKLASSE 4

ALLE SKILLEVEGGER MELLOM LEILIGHET/LEILIEGHET OG LEILIGHET/KORRIDOR ER A60 VEGG

15.10.2013 10:28:19