


1 Plan 3. etg 1/150
1 : 150

REV	DATO	BESKRIVELSE	SIGN	KNTR
1	11.8.11	Revision 1		
2	01.12.11	Trappehus		
3	17.02.12	Tak over parkering mot Måløy Brygge		
4	20.02.12	Omtegning av leiligheter, trapperom m.heis mm.		
5	27.02.12	Anmeldelsestegninger		
6	25.04.12	Inntrekk plan 2 mot sør		
7	18.09.13	Inntrekk balkonger mot sør.		
8	18.09.13	Flyttet korridor i alle etasjer		
9	18.09.13	Endring av bi tapp		
10	18.09.13	Endring av yttervegger og skillevegger		
11	20.09.13	Endring av alle leiligheter i 2, 3 og 4 etasje som følge av endringer		
12	23.09.13	Endring av 5 etasje		
13	23.09.13	Endring av tak		
14	24.09.13	Endring av trafo bygg		
15	24.09.13	Endring/retting av vinduer		
16	27.09.13	Deling og sammenslåing av leiligheter		
17	09.10.13	Plan 4 og 5		
18	10.10.13	Balkonger, trapp, dør		
19	11.10.13	Endringer etter mottatte merknader		

FASE : Project Status

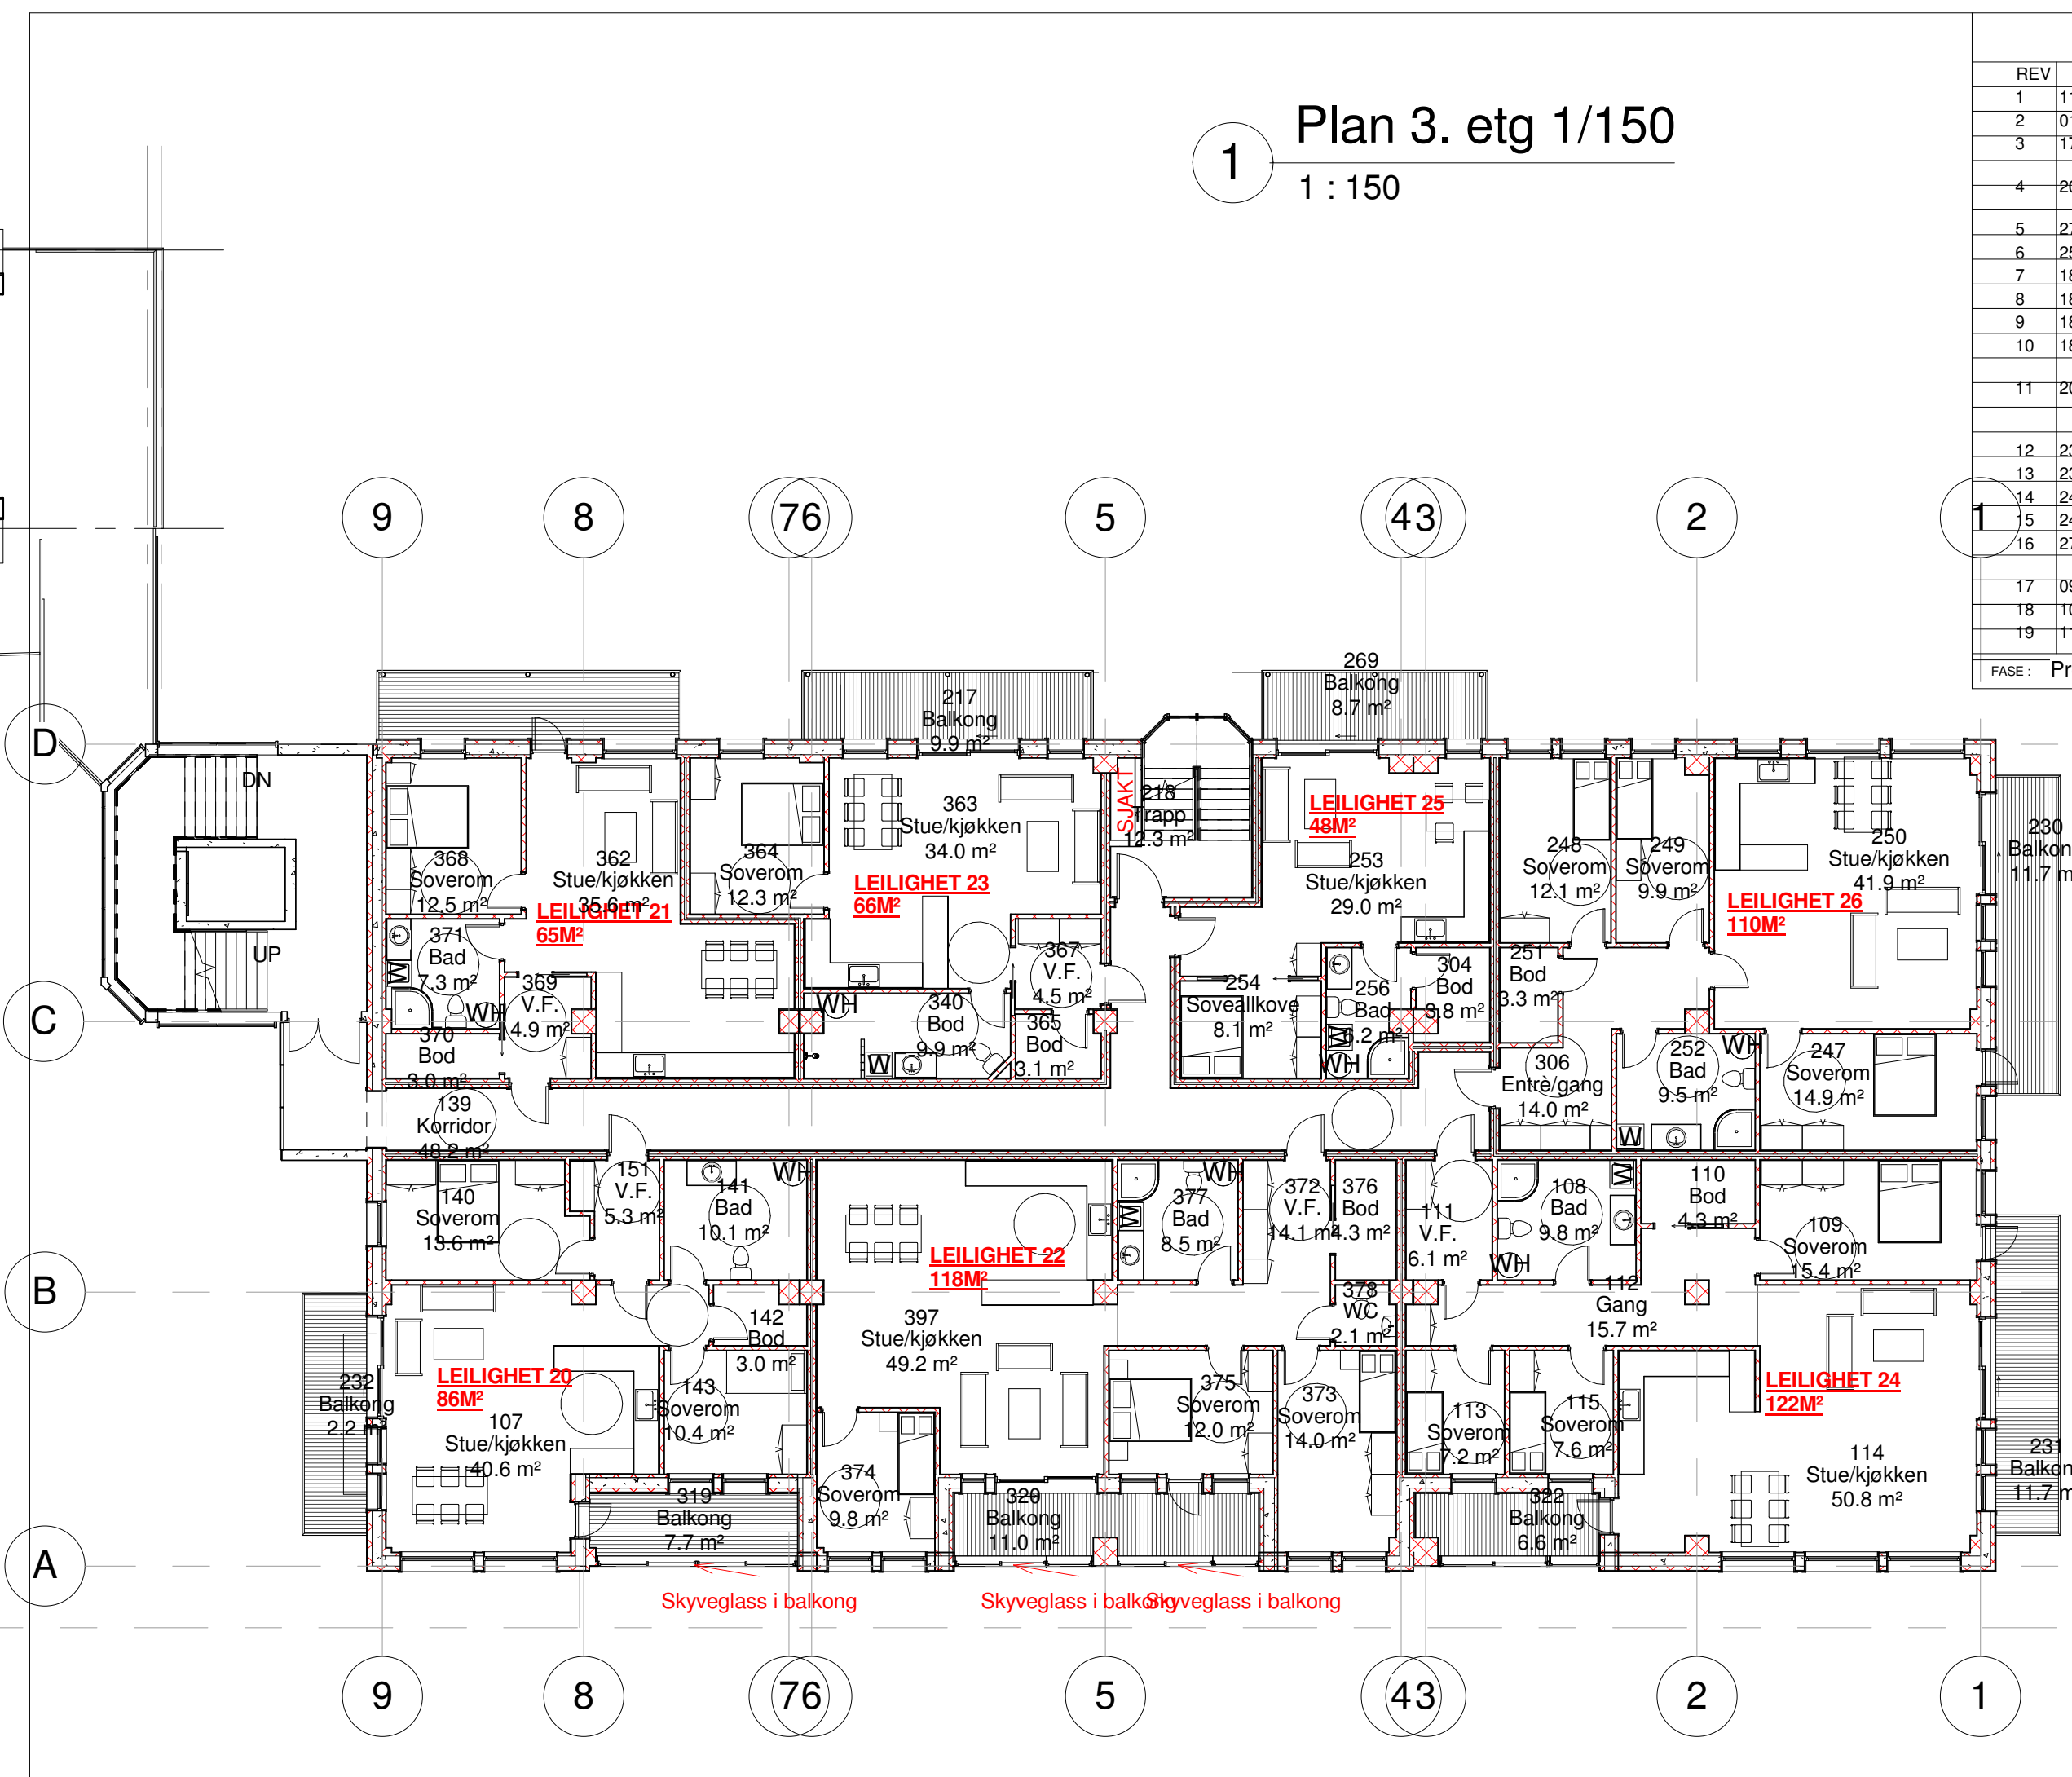

aa aaland arkitektkontor a.s.
 Tonning gata. 42 6783 STRYN
 tlf. 57 87 46 50 fax. 57 87 46 55 e.mail. post@aalark.no

UNU AS
 Måløy
Bryggen Panorama GNR: 116
 Plan 3 BNR: 80

Prosjekt nr.: 1769	Dato: 10/10/13	Målestokk: 1 : 150	Teikna av: Author	Kontroll: Checker
Filarkev: F:\PROSJEKTER\1769 Bryggen Panorama\Tegninger\Rev 9\Rev 9 Bryggen Panorama.rvt				Teiknings nr.: A122
Rev: -				15.10.2013 10:30:17